

Дата 19.05.2009г.

р. 12858

Кадастровый номер: _____

Инвентарный номер(ранее присвоенный учетный номер): 75:412:001:000924030:0001:20002

1. Описание объекта недвижимого имущества:

1.1 Кадастровый номер здания (сооружения), в котором находится помещение _____

1.2 Этаж (этажи), на котором расположено помещение: 1

1.3 Общая площадь помещения (кв.м.): 188,2

1.4 Адрес (местоположение): Челябинская область, г. Златоуст, ул. им. В.И. Ленина, дом 17

Субъект Российской Федерации	Челябинская область	
Район		
Муниципальное образование	тип	городской округ
	наименование	Златоустовский
Населенный пункт	тип	город
	наименование	Златоуст
Улица (проспект, переулок и т.д.)	тип	улица
	наименование	им. В.И. Ленина
Номер дома	17	
Номер корпуса		
Номер строения		
Литер	А	
Номер помещения	2	
Иное описание местоположения		

1.5 Назначение помещения: нежилое
(жилое, нежилое)

1.6 Вид жилого помещения в многоквартирном доме: _____
(комната, квартира)

1.7 Кадастровый номер квартиры, в которой расположена комната: _____

1.8 Номер помещения на поэтажном плане: 2

1.9 Предыдущие кадастровые (условные) номера объекта недвижимого имущества: _____

1.10 **Примечание:**
Нежилое помещение № 2- учебно- методический центр. Разрешение на строительство (реконструкцию) № RU-74251000-111 от 04.07.2008г. предоставлено. Кадастровый паспорт составлен по состоянию на 27.03.2009г.

1.11 **ФГУП "Ростехинвентаризация-Федеральное БТИ", Челябинский филиал, Златоустовское отделение, свидетельство №000350 от 11.02.2008 г.**
(наименование органа или организации)

Начальник отдела приема заказов и подготовки документов Златоустовского отделения Челябинского филиала ФГУП "Ростехинвентаризация-Федеральное БТИ"




Кадастровый паспорт помещения

Лист № 2 всего листов 2

Кадастровый номер _____

Инвентарный номер (ранее присвоенный учетный номер) 75:412:001:000924030:0001:20002

2. План расположения помещения на этаже

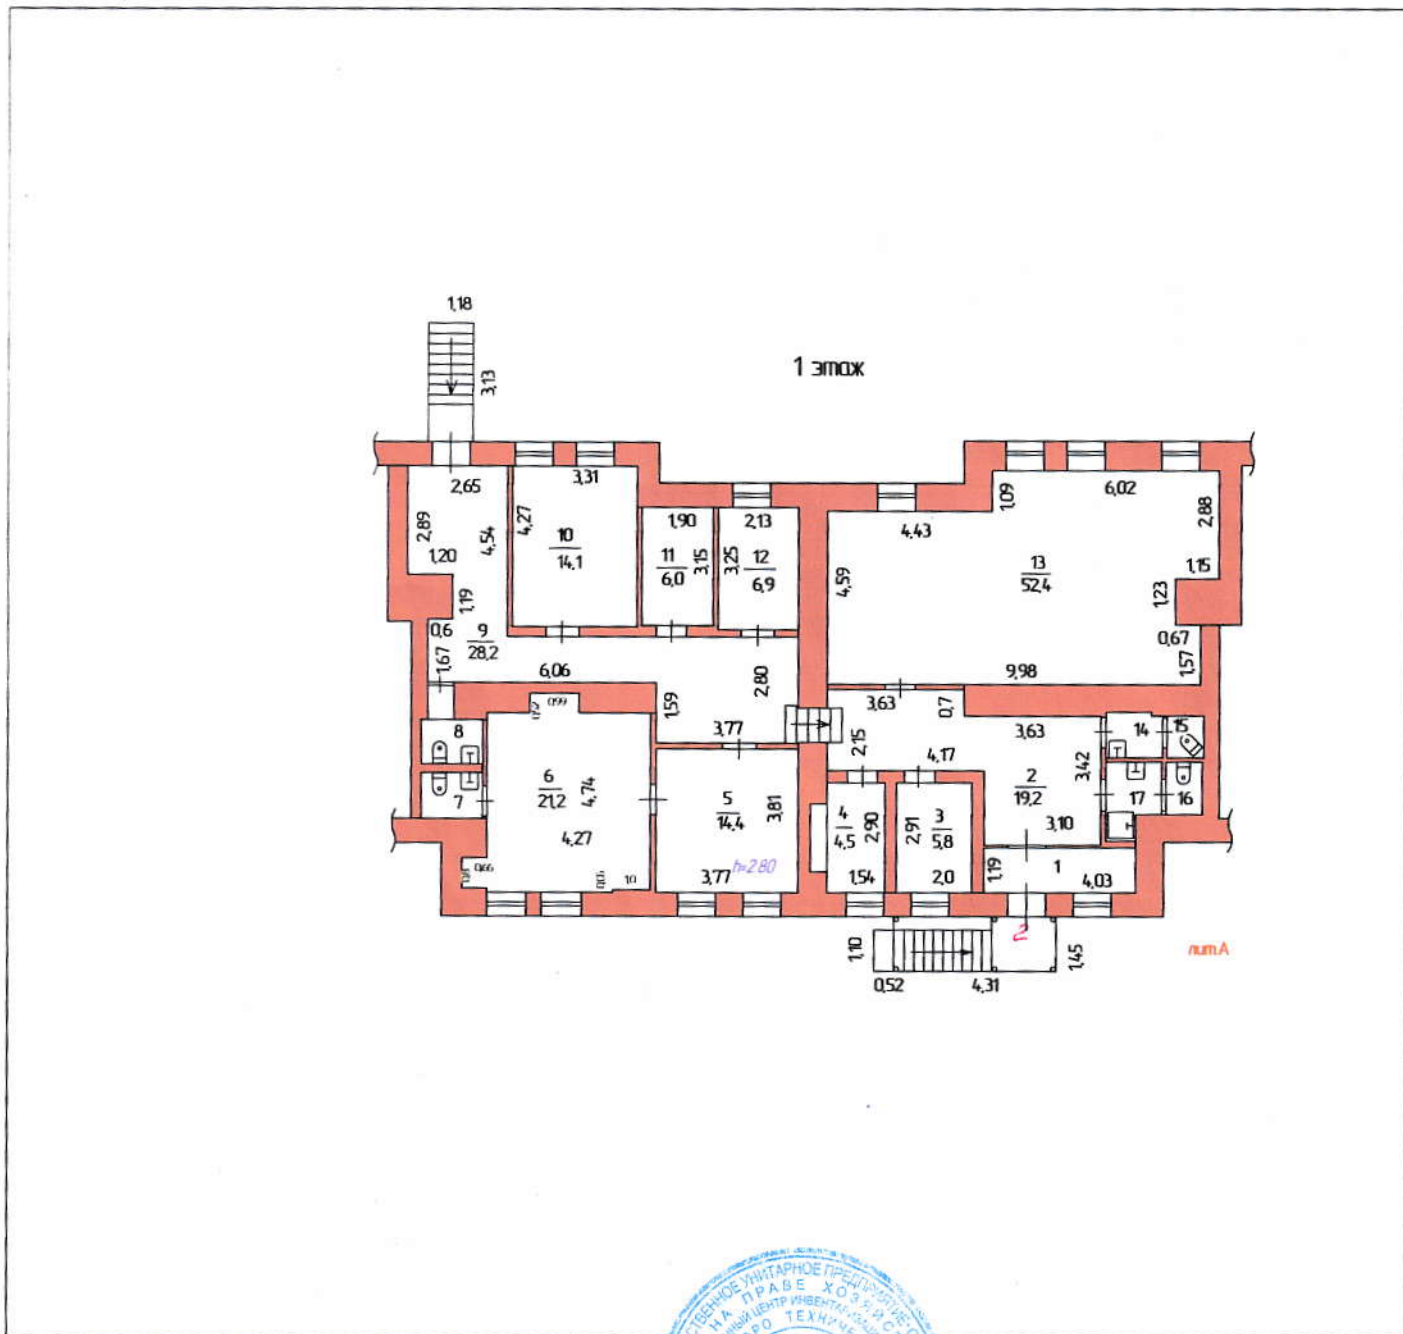

Масштаб 1:200

И.О. Главного инженера
(полное наименование должности)



М.П.

Е.С. Волк-Левонович
(инициалы, фамилия)

**ДОКУМЕНТ ПОДПИСАН
ЭЛЕКТРОННОЙ ПОДПИСЬЮ**

СВЕДЕНИЯ О СЕРТИФИКАТЕ ЭП

Сертификат 352191790442986473152692261956718905753445707954

Владелец Меньшиков Валерий Юрьевич

Действителен с 20.04.2026 по 20.04.2027